


# Furta rendezési tervéhez utak keresztmetszetei

M=1:100

1-1 4253-as út, Lenin út

B.IV.b.B.

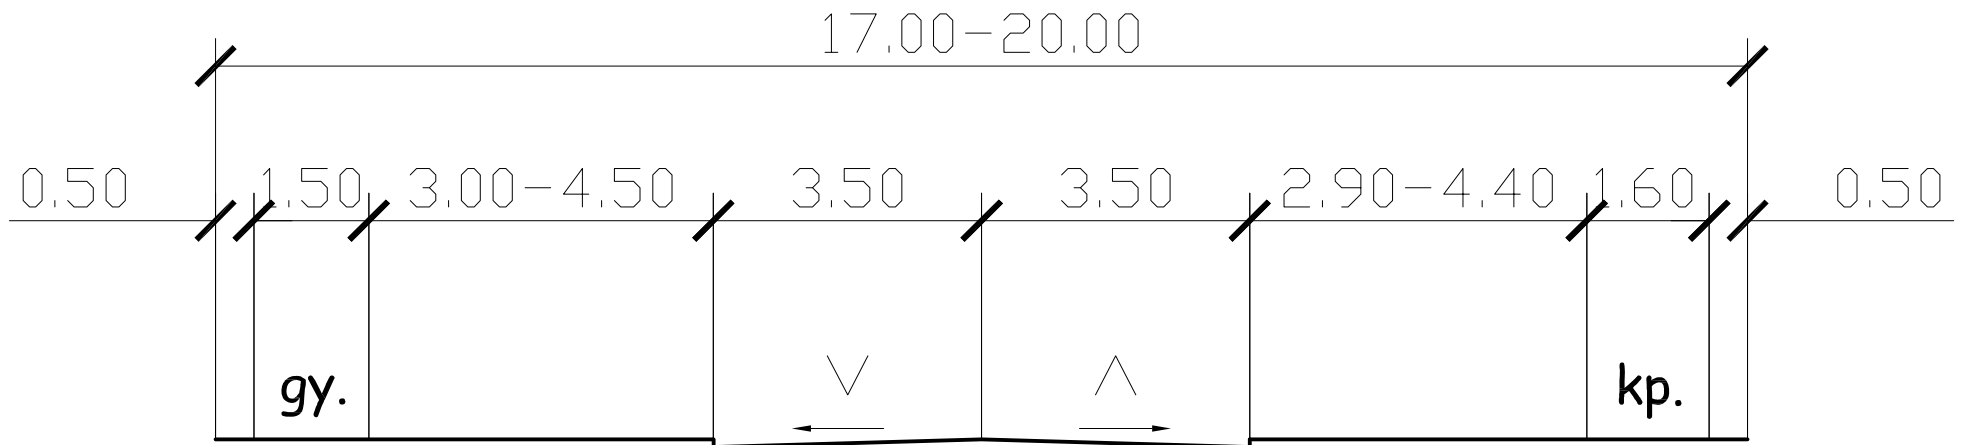

2-2 4219-es út, Petőfi út

B.IV.b.B.

