


Furta rendezési tervéhez utak keresztmetszetei
M=1:100

3-3 4253-as út, Szabadság út
B.V.c.B.

16.00-20.00

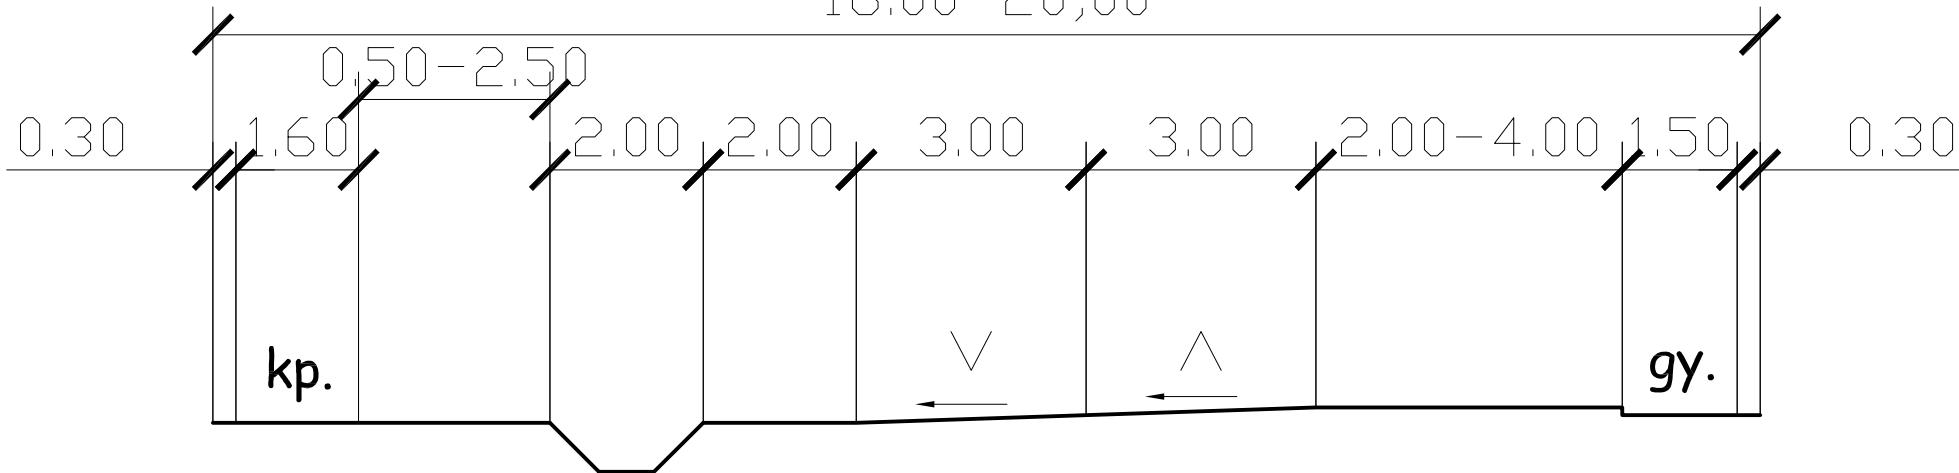

Lakóutak általános metszete
B.IV.d.A.

10.00-16.00

